


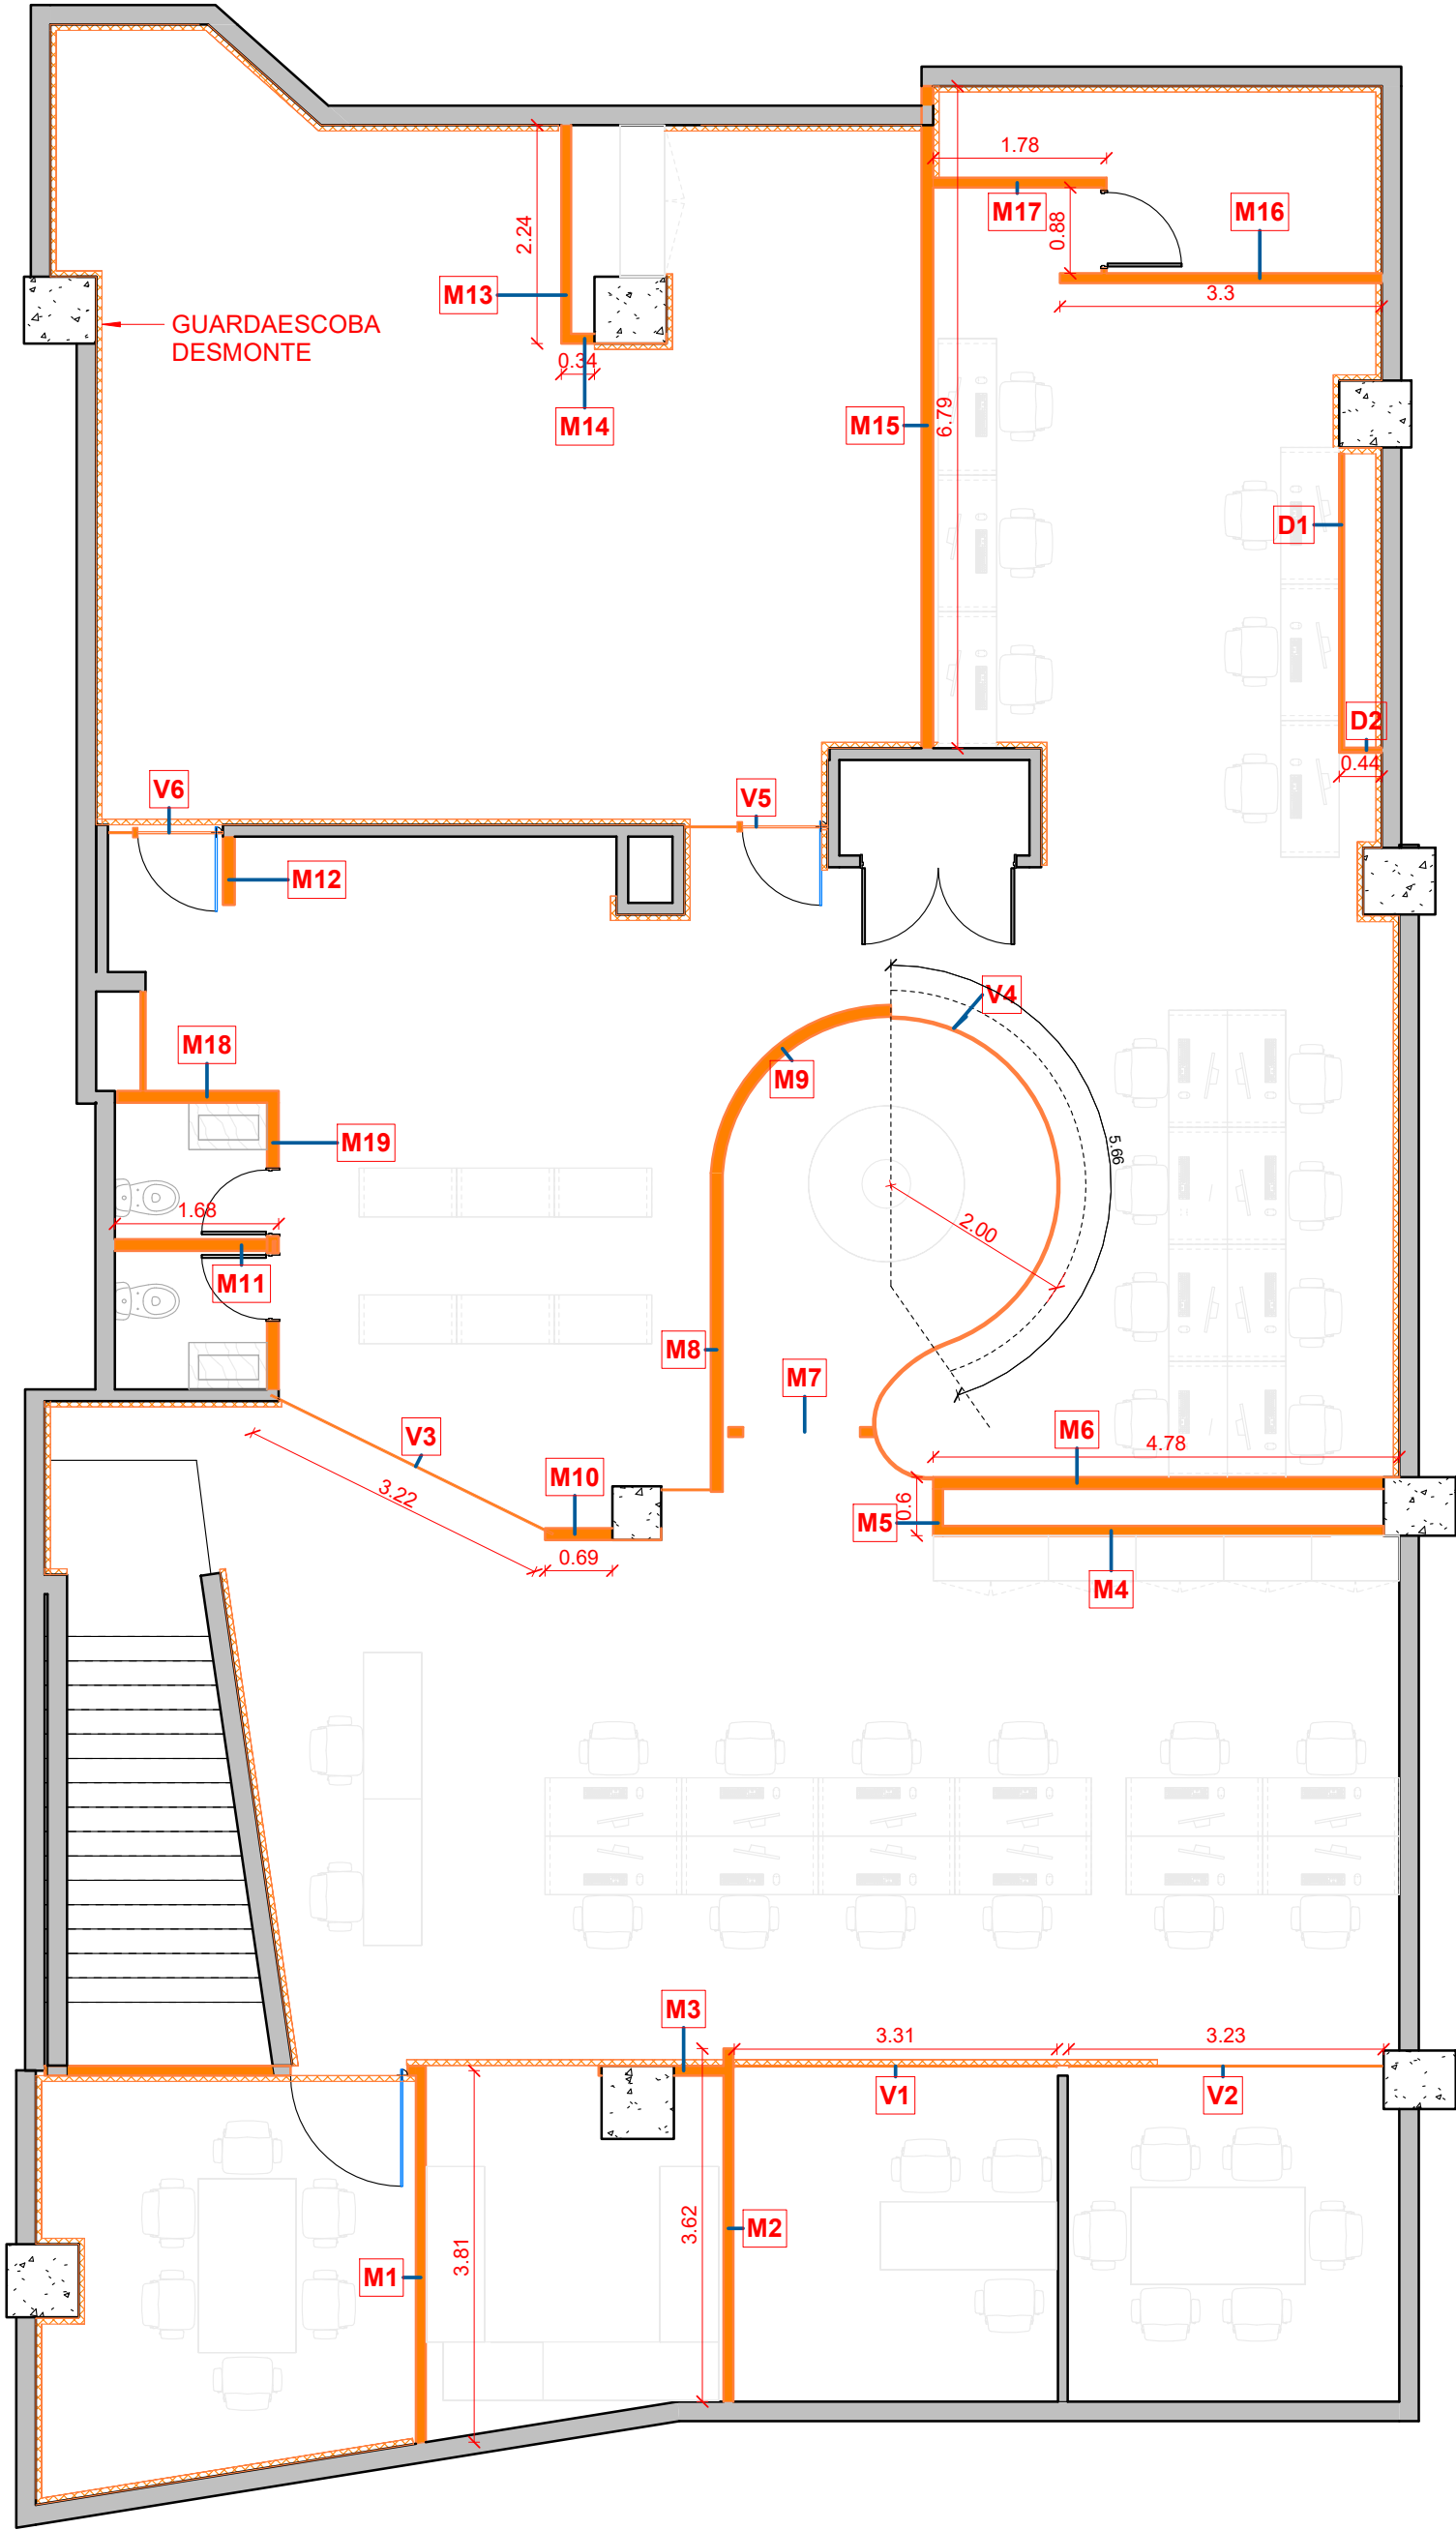

DEMOLICION MUROS PISO 2 SEDE RONDA REAL				
PISO	COD.	Tipo de muro	ML	M2
piso 2 SR	M1	DW P Blanca	3.92	10.47
piso 2 SR	M2	DW P Blanca	3.72	9.78
piso 2 SR	M3	DW P Blanca	7.20	10.63
piso 2 SR	M4	DW P Blanca	4.57	12.21
piso 2 SR	M5	DW P Blanca	0.49	1.30
piso 2 SR	M7	DW P Blanca	1.50	1.53
piso 2 SR	M13	DW P Blanca	2.29	5.78
piso 2 SR	M14	DW P Blanca	1.03	2.92
piso 2 SR	M16	DW P Blanca	3.40	9.25
piso 2 SR	M17	DW P Blanca	1.81	4.98
DW P Blanca: 10			29.93	68.87
piso 2 SR	D1	DW una cara - P Blanca - 5cm	3.07	8.59
piso 2 SR	D2	DW una cara - P Blanca - 5cm	0.51	1.09
DW una cara - P Blanca - 5cm: 2			3.58	9.68
piso 2 SR	M6	Tabique Simple ST	4.83	12.92
piso 2 SR	M8	Tabique Simple ST	3.27	8.83
piso 2 SR	M9	Tabique Simple ST	2.69	7.51
piso 2 SR	M10	Tabique Simple ST	1.19	3.22
piso 2 SR	M11	Tabique Simple ST	1.72	4.22
piso 2 SR	M12	Tabique Simple ST	0.76	1.96
piso 2 SR	M15	Tabique Simple ST	6.95	19.04
piso 2 SR	M18	Tabique Simple ST	1.60	4.47
piso 2 SR	M19	Tabique Simple ST	3.06	4.23
Tabique Simple ST: 9			26.06	66.41

RR demolicion GUARDAESCOBA P2			
Tipo	ML	Fase de derribo	Fase de creación
Zócalo - MDF	84.40	Proyecto	Existente

MUROS DEMOLICION P2 - SEDE RONDA REAL

Version 2

RRD-02

PLANO	MUROS DEMOLICION P2 - SEDE RONDA REAL
ESCALA	1 : 75
FECHA	12/10/24
Diseñador	Diseñador
NOTAS	-

Todas las medidas se verificarán en obra.

El proyecto y el diseño indicados en este plano son propiedad intelectual de Andres Jaimes Charis. Está prohibida su utilización total o parcial sin su expresa autorización.

LAS SUPERFICIES Y CANTIDADES EXPRESADAS EN ESTOS PLANOS SON REFERENCIALES, EL OFERENTE DEBERA VALIDARLAS COMO PARTE DE SU PROPUESTA.