


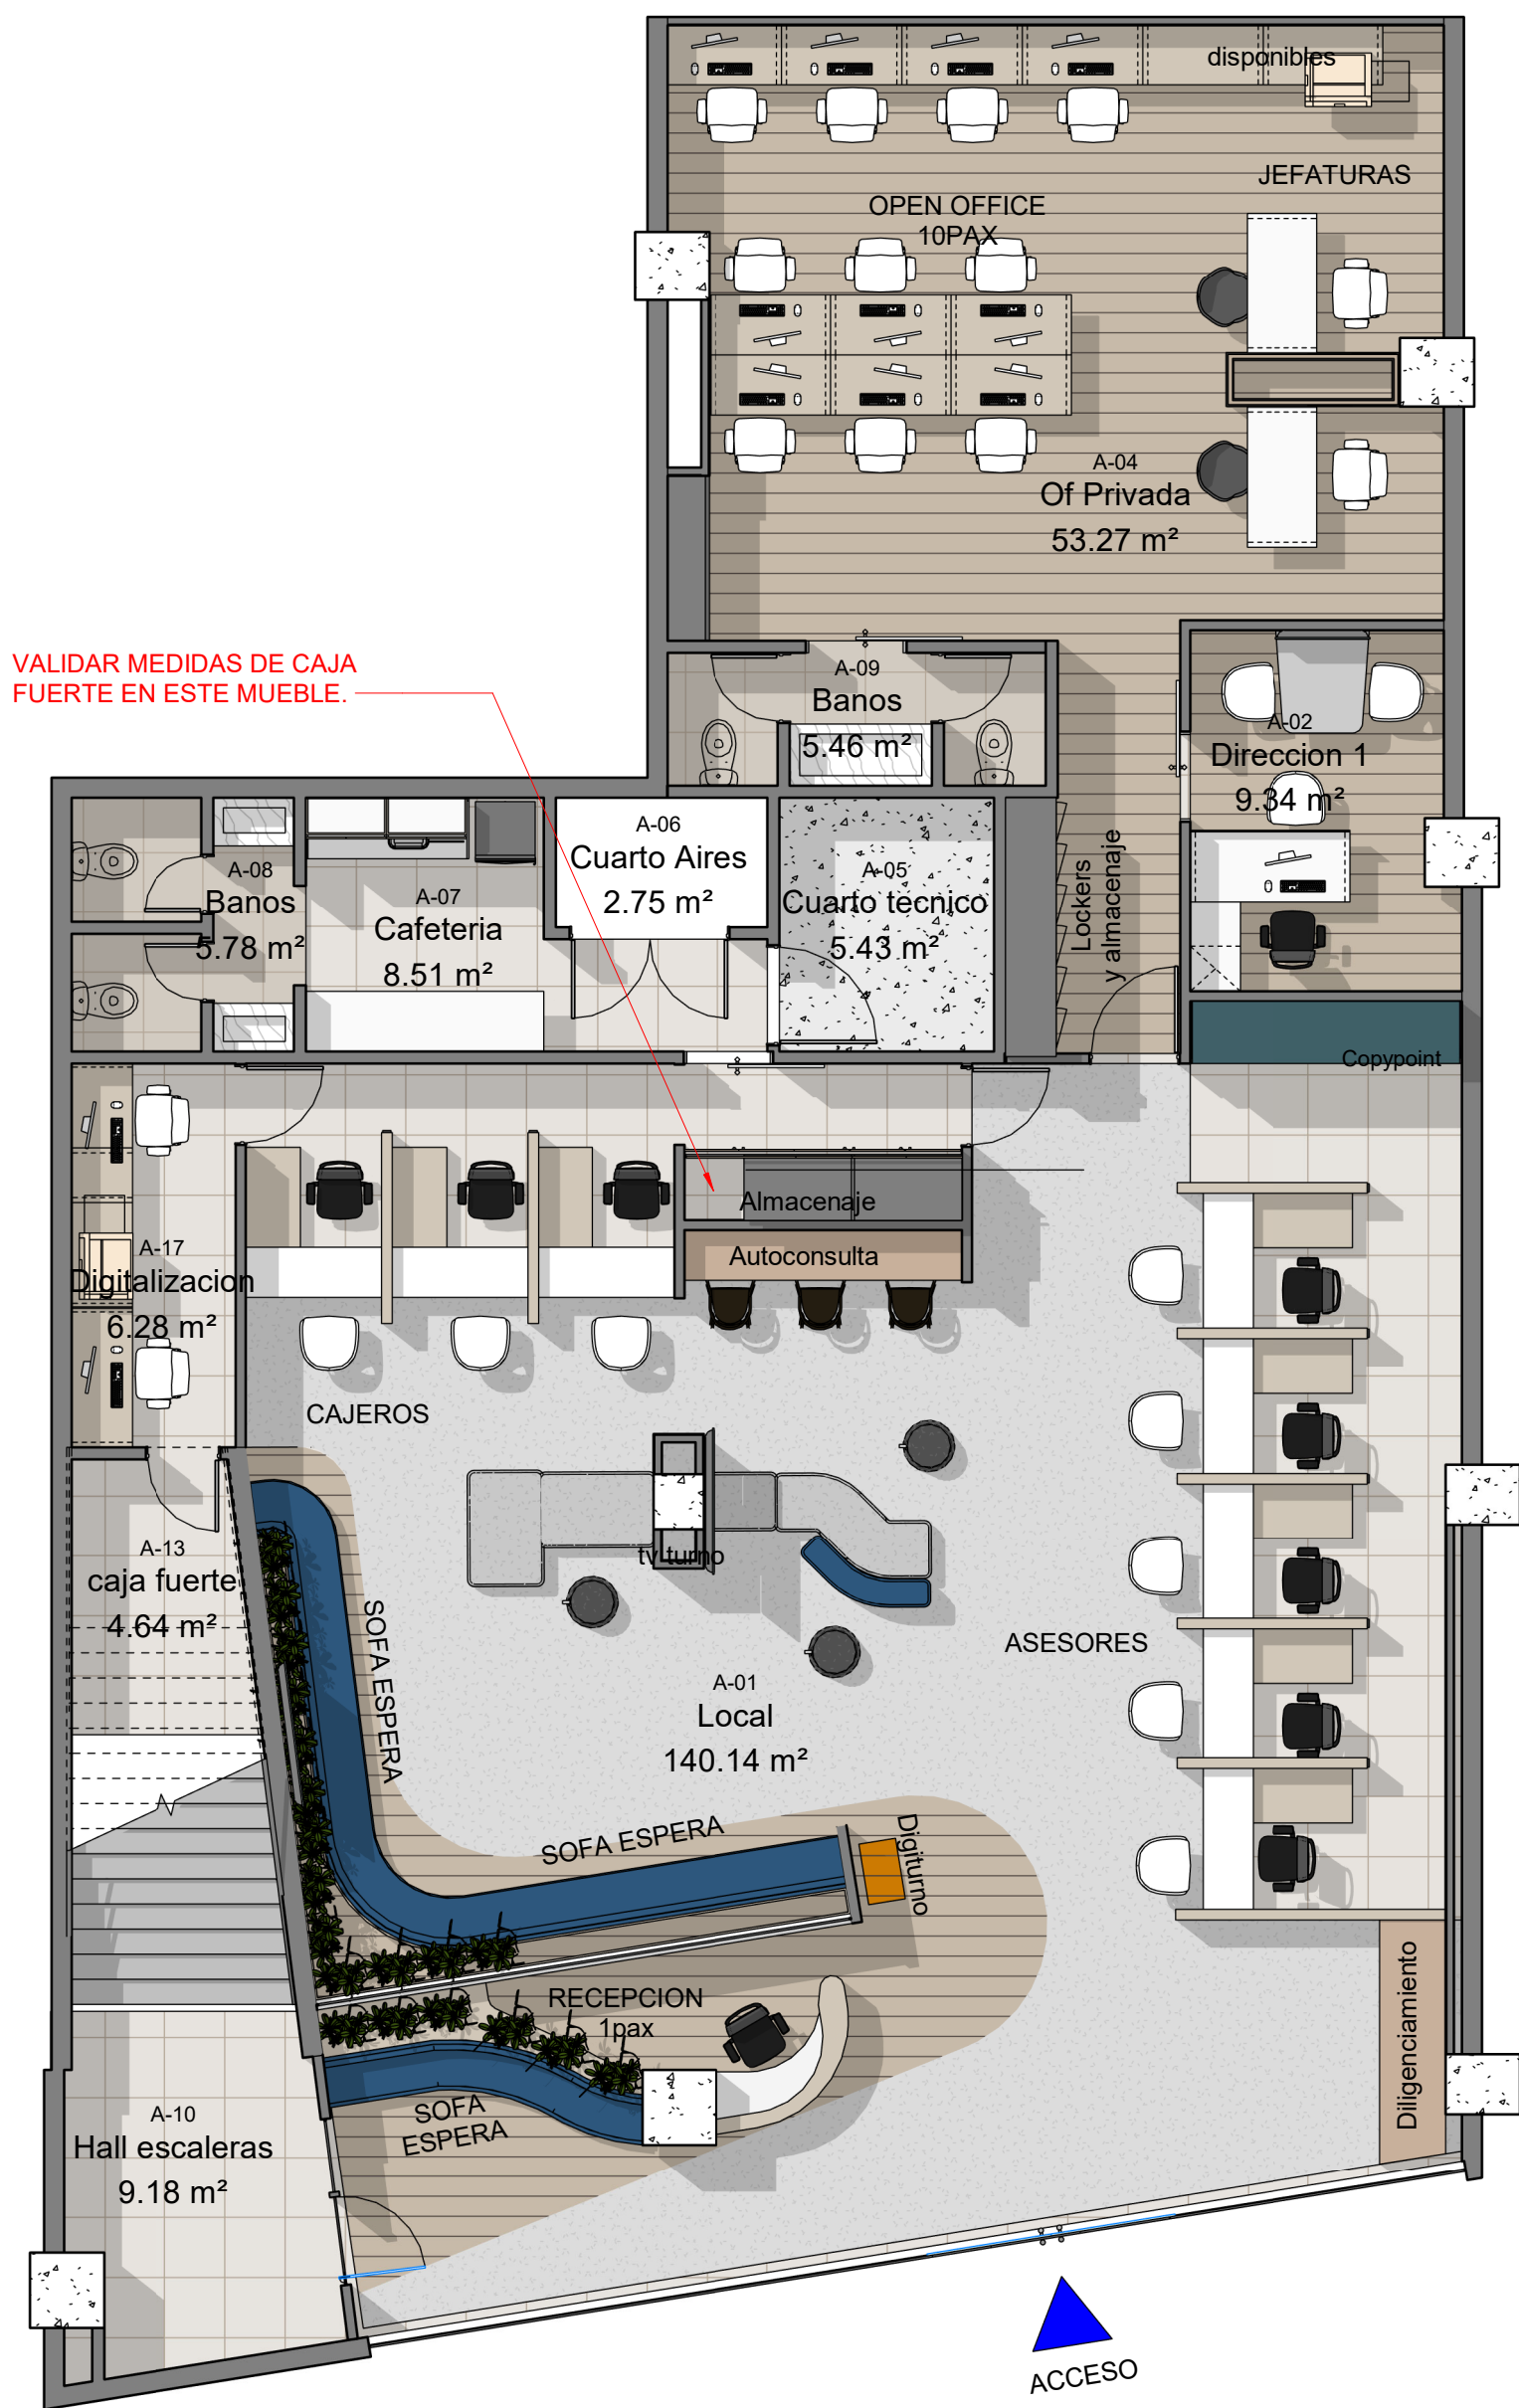

Piso 1 SR OP1
Escala 1 : 75

ÁREAS PISO 1		
Número	Nombre	Área
A-01	Local	140.14
A-02	Direccion 1	9.34
A-04	Of Privada	53.27
A-05	Cuarto tecnico	5.43
A-06	Cuarto Aires	2.75
A-07	Cafeteria	8.51
A-08	Banos	5.78
A-09	Banos	5.46
A-10	Hall escaleras	9.18
A-13	caja fuerte	4.64
A-17	Digitalizacion	6.28

LAYOUT P1 - SEDE
RONDA REAL

Version 2 RR-03

PLANO	LAYOUT P1 - SEDE RONDA
ESCALA	REAL
FECHA	10/15/24
Diseñador	Andres Jaimes Charris
NOTAS	-

Todas las medidas se verificarán en obra.

El proyecto y el diseño indicados en este plano son propiedad intelectual de Andres Jaimes Charris. Está prohibida su utilización total o parcial sin su expresa autorización.

LAS SUPERFICIES Y CANTIDADES EXPRESADAS EN ESTOS PLANOS SON REFERENCIALES, EL OFERENTE DEBERA VALIDARLAS COMO PARTE DE SU PROPUESTA.