

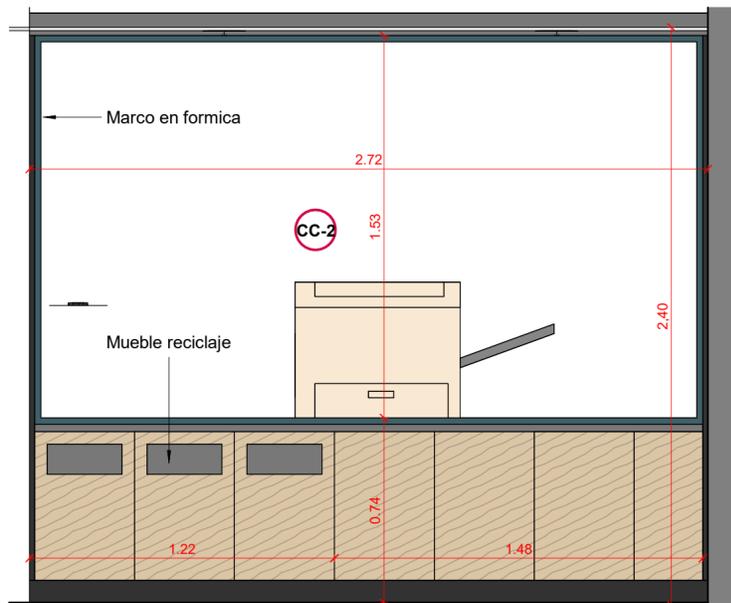



LOCKERS - CL-a y CL -b
Escala 1 : 20

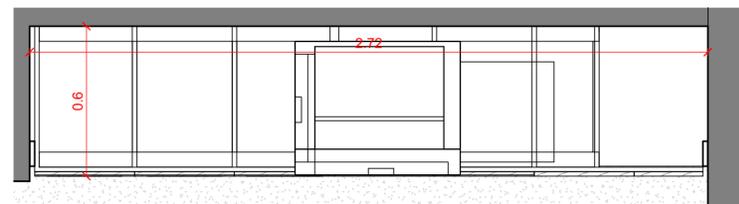


CC1-1 Mueble Copy
Escala 1 : 20

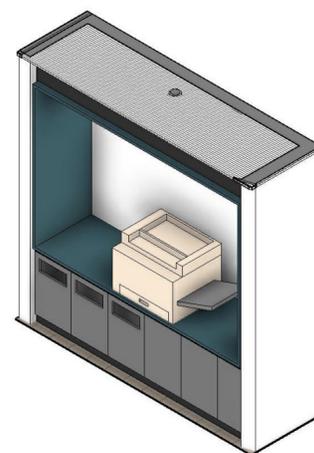


CC
COPY POINT
Plano de detalle C-11.

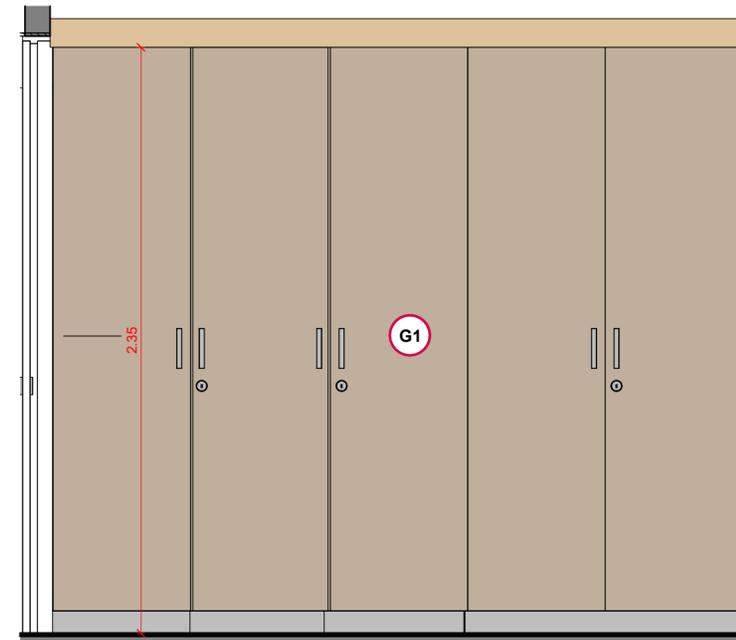

G1- Guardado
Escala 1 : 20

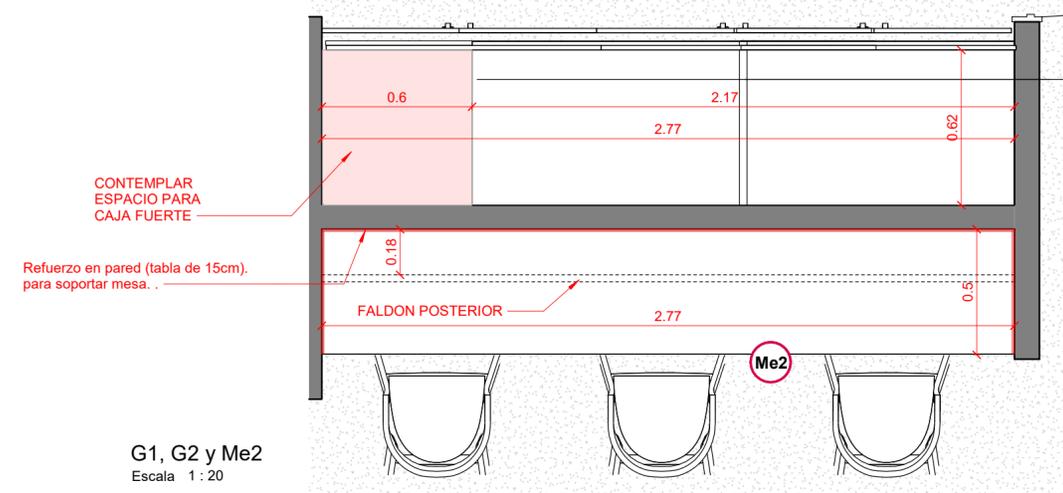

G1, G2 y Me2
Escala 1 : 20

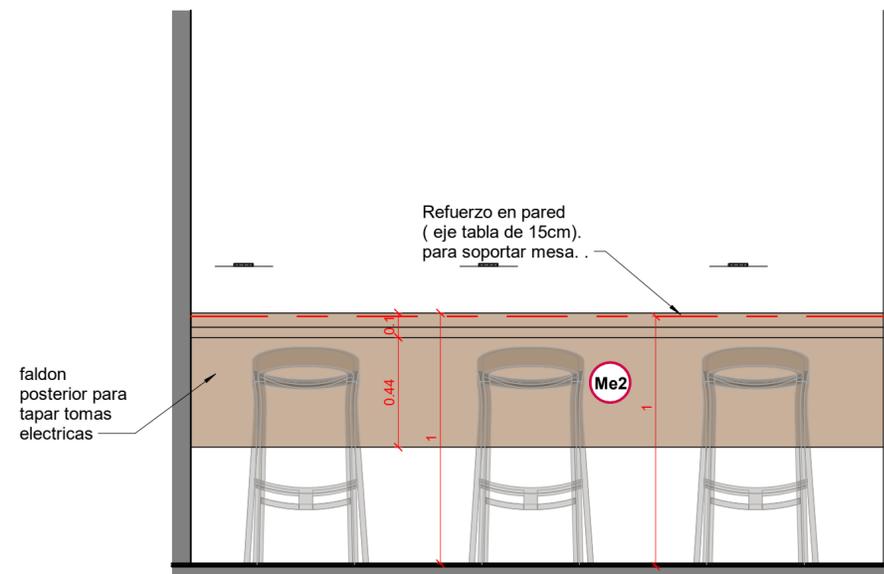

Me-2 Autoconsulta
Escala 1 : 20

Carpinteria detalle 1

Version 2

C-01

| | |
|-----------|-----------------------|
| PLANO | Carpinteria detalle 1 |
| ESCALA | 1 : 20 |
| FECHA | 04/02/25 |
| Diseñador | Diseñador |
| NOTAS | - |

Todas las medidas se verificarán en obra.

El proyecto y el diseño indicados en este plano son propiedad intelectual de Andres Jaimes Charris. Está prohibida su utilización total o parcial sin su expresa autorización.

LAS SUPERFICIES Y CANTIDADES EXPRESADAS EN ESTOS PLANOS SON REFERENCIALES, EL OFERENTE DEBERA VALIDARLAS COMO PARTE DE SU PROPUESTA.