


Acabado de Pisos EXISTENTE P2
Escala 1 : 75

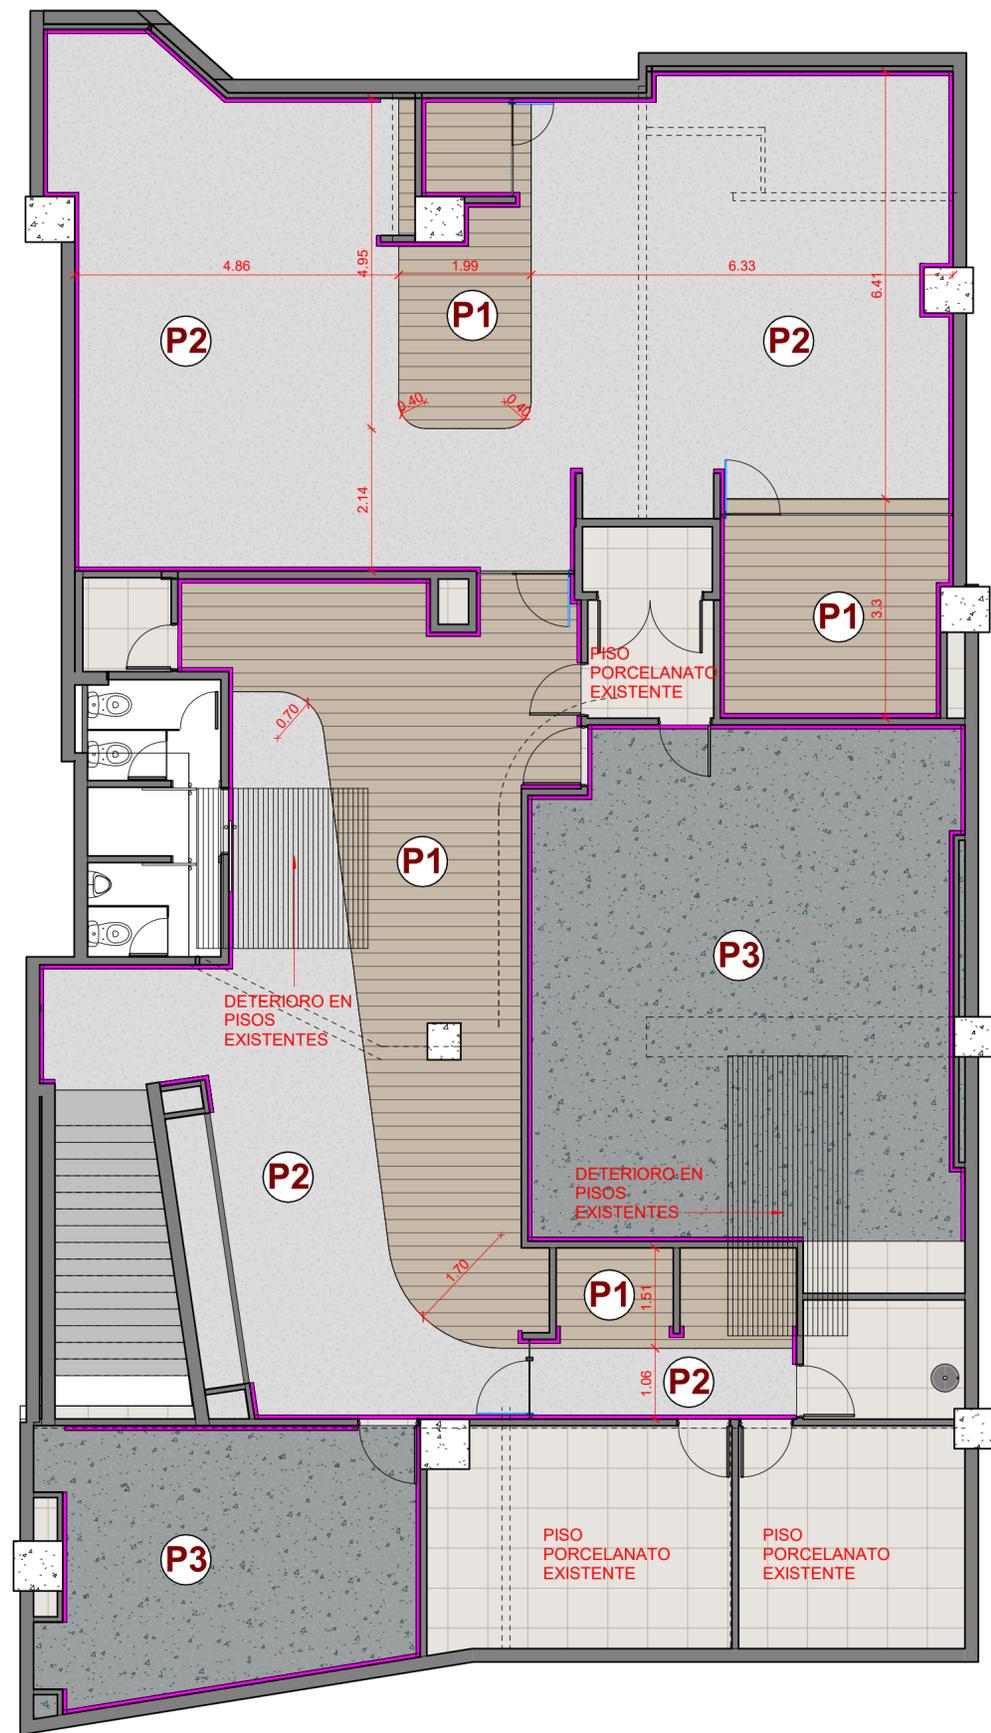

Acabado de Pisos PROPUESTA P2
Escala 1 : 75

SUELOS P2 RR

Cod.	Área	Descripción
P1	61.97 m ²	Vinilo simil madera
P2	121.43 m ²	piso concreto claro
P3	71.87 m ²	Alfombra auditorio

RR ZOCALOS P2

Tipo	ML
Zócalo - MDF	131.89

ACABADO DE PISOS P2 - SEDE RONDA REAL

Version 2

RR-12

PLANO	ACABADO DE PISOS P2 - SEDE RONDA REAL
ESCALA	1 : 75
FECHA	11/12/24
Diseñador	Andres Jaimes Charris
NOTAS	-

Todas las medidas se verificarán en obra.

El proyecto y el diseño indicados en este plano son propiedad intelectual de Andres Jaimes Charris. Está prohibida su utilización total o parcial sin su expresa autorización.

LAS SUPERFICIES Y CANTIDADES EXPRESADAS EN ESTOS PLANOS SON REFERENCIALES, EL OFERENTE DEBERA VALIDARLAS COMO PARTE DE SU PROPUESTA.