


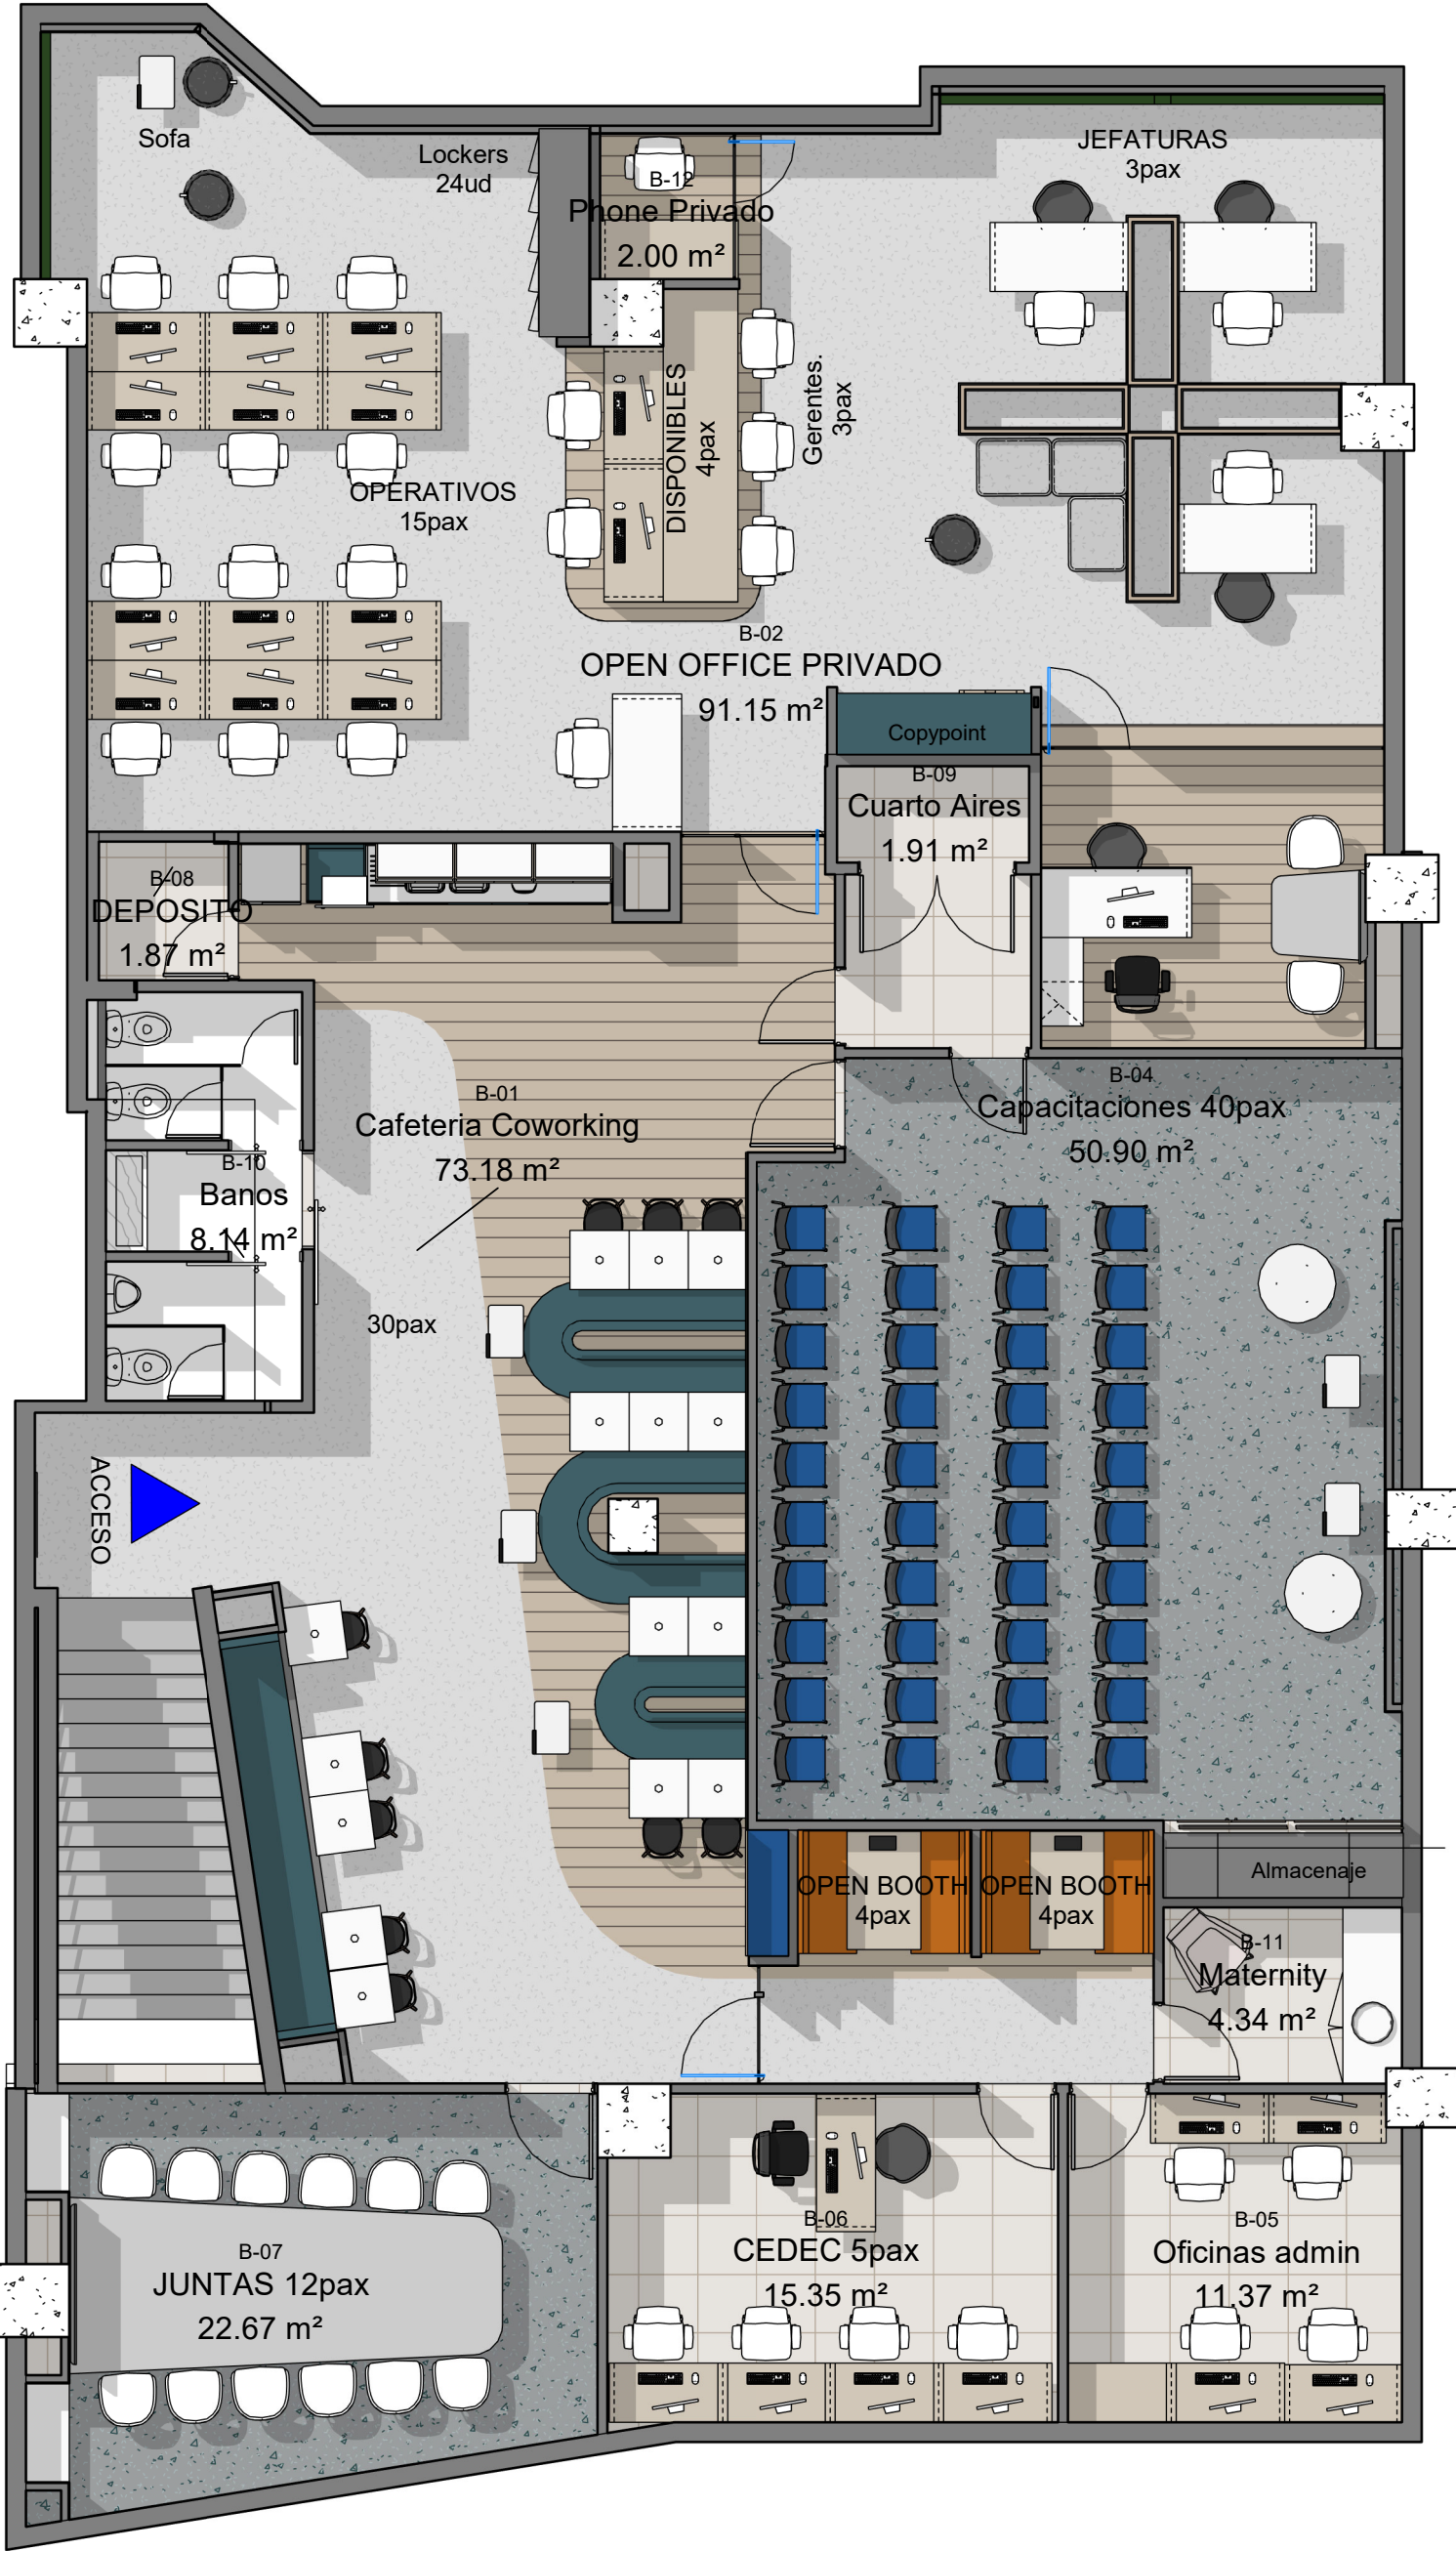

piso 2 SR Copia 1
Escala 1 : 75

ÁREAS PISO 2		
Número	Nombre	Área
B-01	Cafeteria Coworking	73.18
B-02	OPEN OFFICE PRIVADO	91.15
B-04	Capacitaciones 40pax	50.90
B-05	Oficinas admin	11.37
B-06	CEDEC 5pax	15.35
B-07	JUNTAS 12pax	22.67
B-08	DEPOSITO	1.87
B-09	Cuarto Aires	1.91
B-10	Banos	8.14
B-11	Maternity	4.34
B-12	Phone Privado	2.00

LAYOUT P2 - SEDE RONDA REAL

Version 2 RR-04

PLANO	LAYOUT P2 - SEDE RONDA
ESCALA	REAL
FECHA	10/15/24
Diseñador	Andres Jaimes Charris
NOTAS	-

Todas las medidas se verificarán en obra.

El proyecto y el diseño indicados en este plano son propiedad intelectual de Andres Jaimes Charris. Está prohibida su utilización total o parcial sin su expresa autorización.

LAS SUPERFICIES Y CANTIDADES EXPRESADAS EN ESTOS PLANOS SON REFERENCIALES, EL OFERENTE DEBERA VALIDARLAS COMO PARTE DE SU PROPUESTA.