



Carpinteria Especial P1 - Llamada 1
Escala 1 : 25

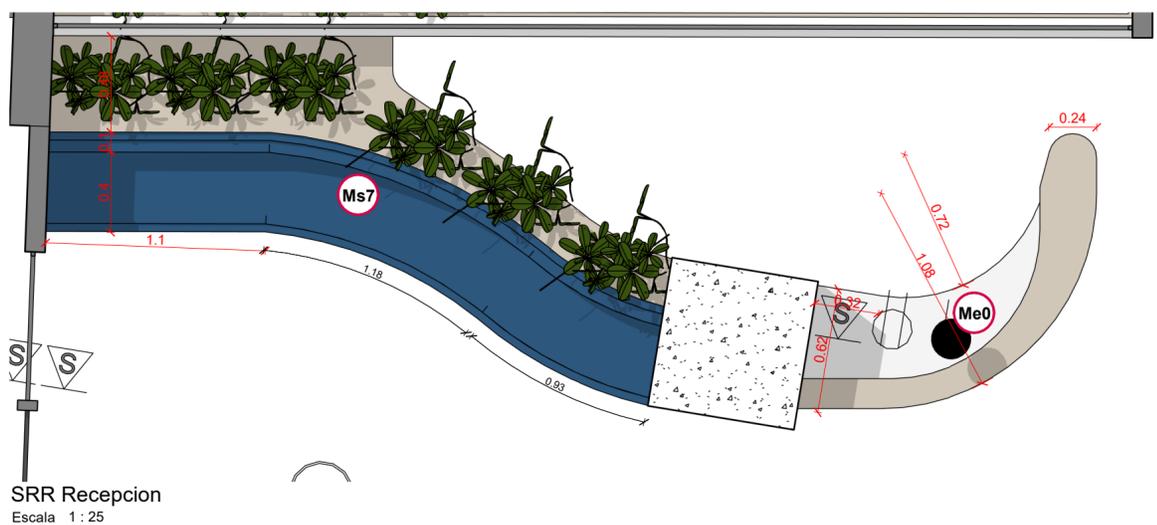

SRR Recepcion
Escala 1 : 25

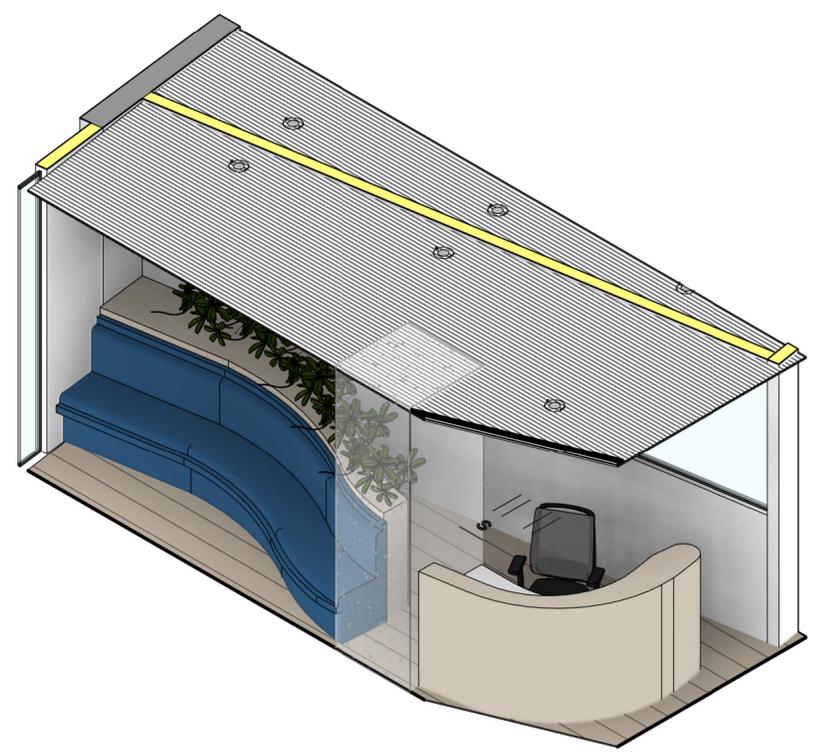

RECEPCION
Escala

Carpinteria detalles 4

Version 2

C-04

PLANO	Carpinteria detalles 4
ESCALA	1 : 25
FECHA	12/11/22
Diseñador	Andres Jaimes Charris
NOTAS	-

Todas las medidas se verificarán en obra.

El proyecto y el diseño indicados en este plano son propiedad intelectual de Andres Jaimes Charris. Está prohibida su utilización total o parcial sin su expresa autorización.

LAS SUPERFICIES Y CANTIDADES EXPRESADAS EN ESTOS PLANOS SON REFERENCIALES, EL OFERENTE DEBERA VALIDARLAS COMO PARTE DE SU PROPUESTA.