

UBICACION DE TOMAS EN PISO - P19
Escala 1 : 75

TOMAS EN PISO P19


OFICINAS CCC - V4 T-4700

PLANO	TOMAS EN PISO P19
ESCALA	1 : 75
FECHA	11/01/22
Diseñador	Diseñador
NOTAS	-

Todas las medidas se verificarán en obra.

El proyecto y el diseño indicados en este plano son propiedad intelectual de Andres Jaimes Charis. Está prohibida su utilización total o parcial sin su expresa autorización.

LAS SUPERFICIES Y CANTIDADES EXPRESADAS EN ESTOS PLANOS SON REFERENCIALES. EL OFERENTE DEBERA VALIDARLAS COMO PARTE DE SU PROPUESTA.

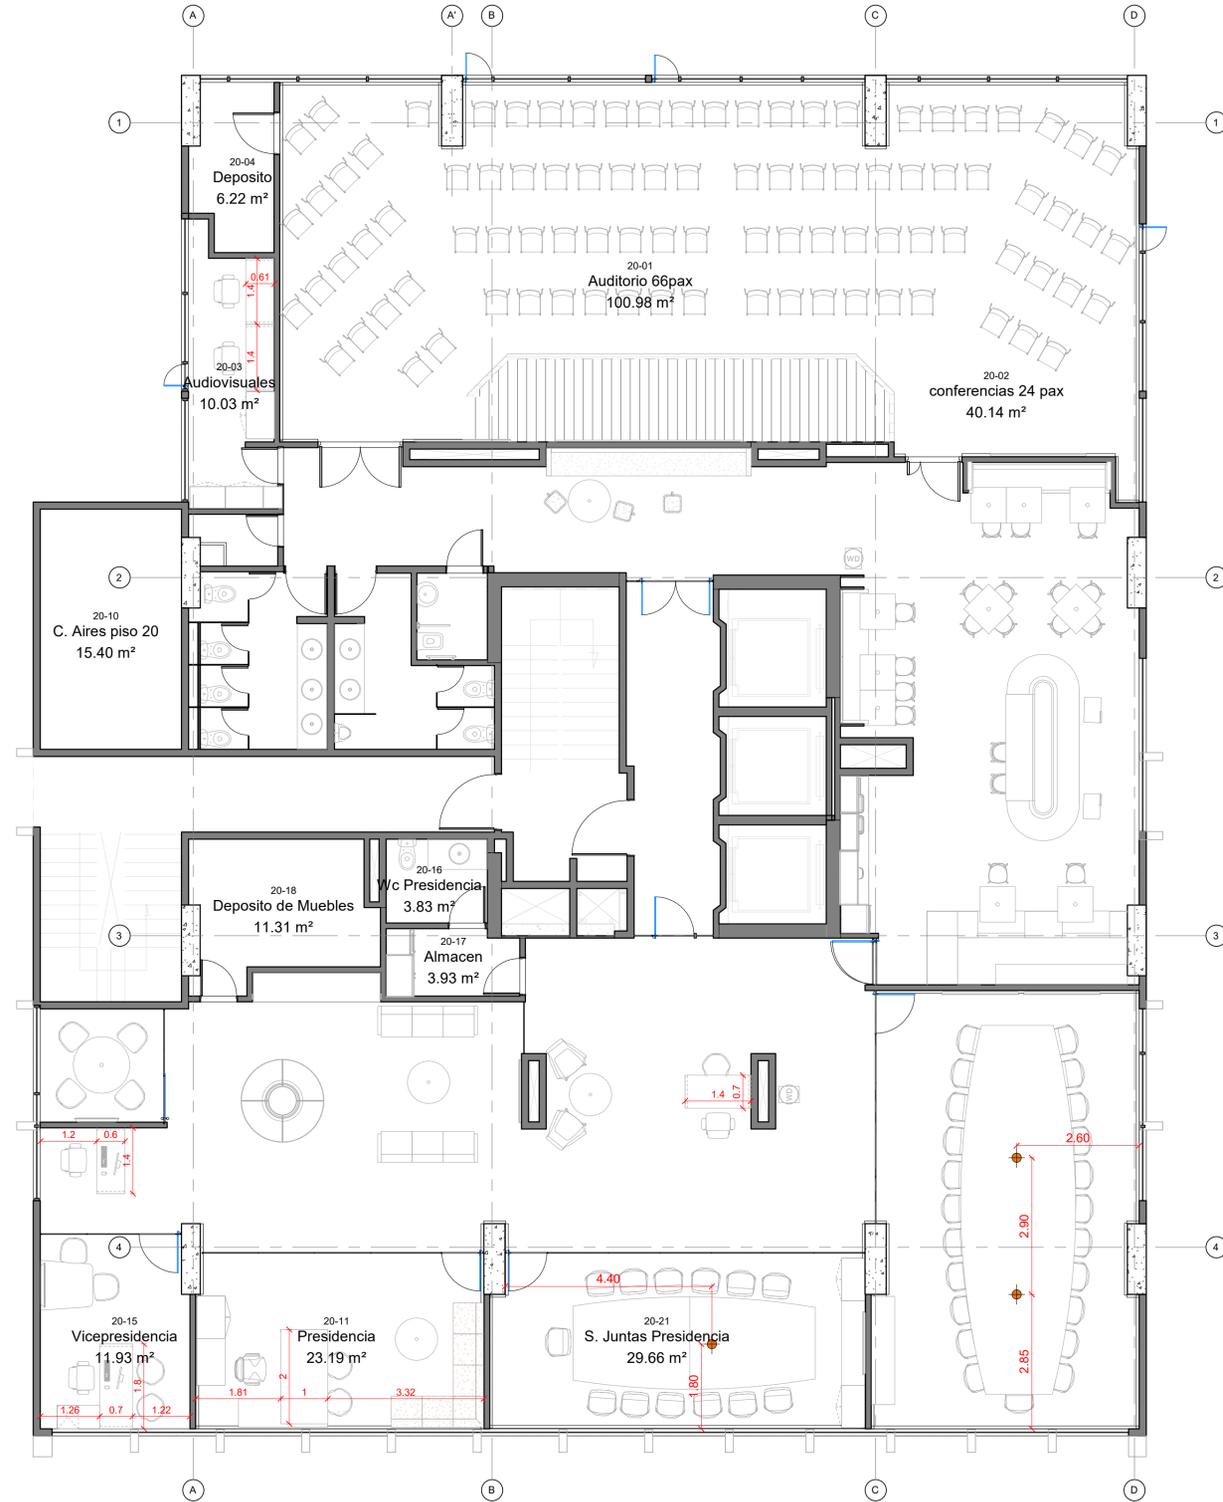

TOMAS EN PISO - P20
Escala 1 : 75

TOMAS EN PISO P20

OFICINAS CCC - V4 T-4800

PLANO TOMAS EN PISO P20
 ESCALA 1 : 75
 FECHA 11/01/22
 Diseñador Diseñador
 NOTAS -

Todas las medidas se verificarán en obra.

El proyecto y el diseño indicados en este plano son propiedad intelectual de Andres Jaimes Charis. Está prohibida su utilización total o parcial sin su expresa autorización.

LAS SUPERFICIES Y CANTIDADES EXPRESADAS EN ESTOS PLANOS SON REFERENCIALES, EL OFERENTE DEBERA VALIDARLAS COMO PARTE DE SU PROPUESTA.



TOMAS EN PISO P18
Escala 1:75

TOMAS EN PISO P18


OFICINAS CCC - V4 T-4900

PLANO TOMAS EN PISO P18
 ESCALA 1:75
 FECHA 11/01/22
 Diseñador Diseñador
 NOTAS -


Todas las medidas se verificarán en obra.

El proyecto y el diseño indicados en este plano son propiedad intelectual de Andrés Jaimes Charis. Está prohibida su utilización total o parcial sin su expresa autorización.

LAS SUPERFICIES Y CANTIDADES EXPRESADAS EN ESTOS PLANOS SON REFERENCIALES. EL OFERENTE DEBERA VALIDARLAS COMO PARTE DE SU PROPUESTA.

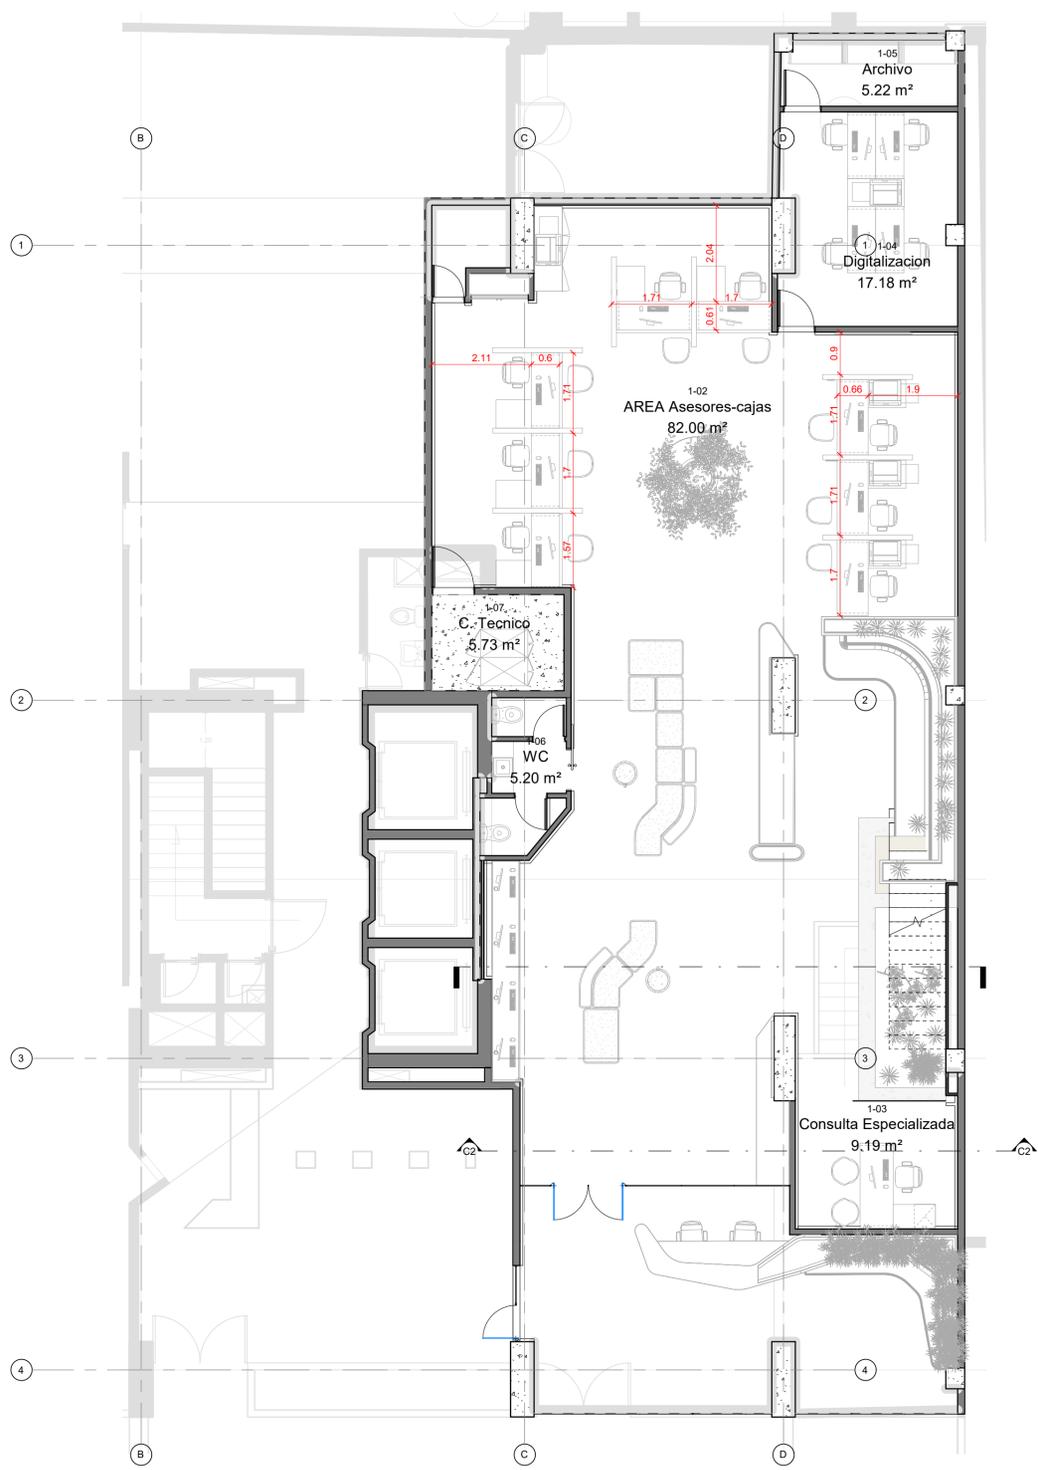

TOMAS EN PISO - P1
Escala 1:75

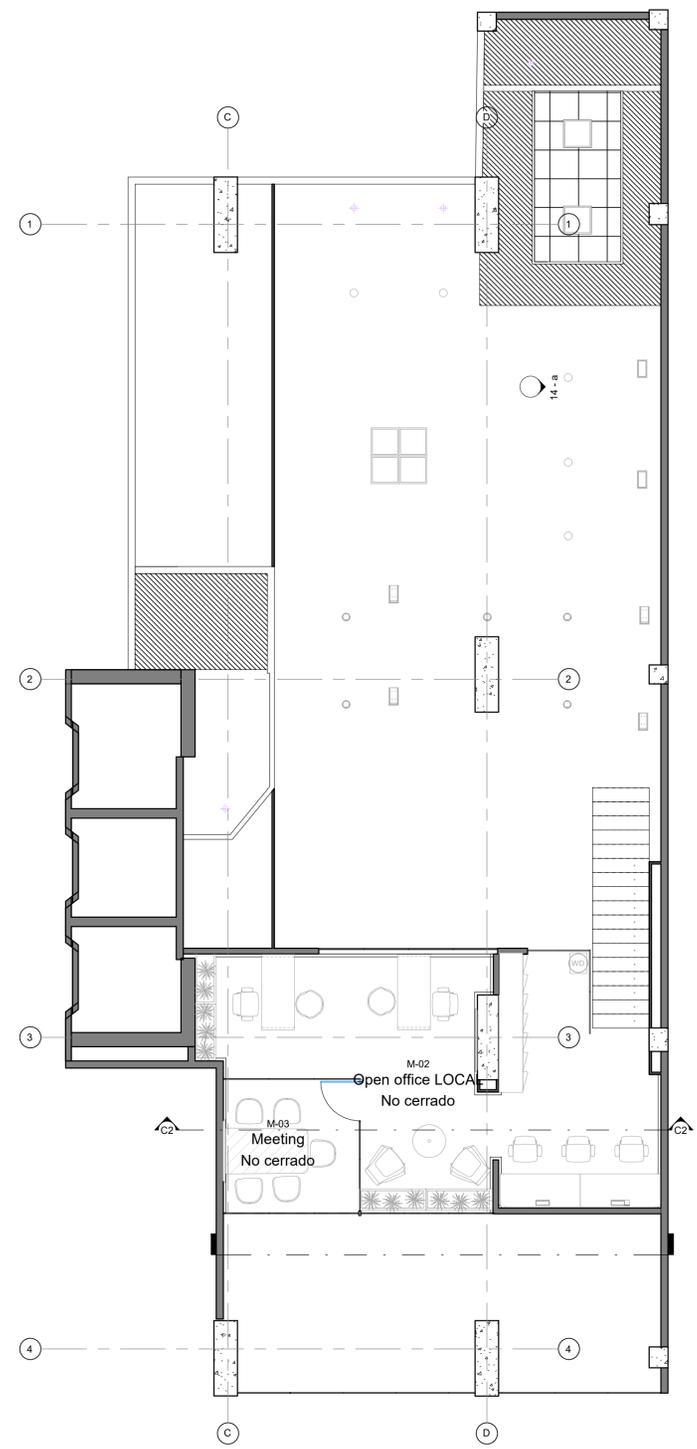

TOMAS EN PISO - MEZANINE
Escala 1:75

TOMAS EN PISO P1

OFICINAS CCC - V4 T-4922

PLANO TOMAS EN PISO P1
 ESCALA 1:75
 FECHA 11/01/22
 Diseñador Diseñador
 NOTAS -

Todas las medidas se verificarán en obra.

El proyecto y el diseño indicados en este plano son propiedad intelectual de Andres Jaimes Charis. Está prohibida su utilización total o parcial sin su expresa autorización.

LAS SUPERFICIES Y CANTIDADES EXPRESADAS EN ESTOS PLANOS SON REFERENCIALES. EL OFERENTE DEBERA VALIDARLAS COMO PARTE DE SU PROPUESTA.