


Mobiliario de Linea Piso 1
Escala 1:75




ML1b
BENCH 4 PUESTOS
Especificaciones según ppto.

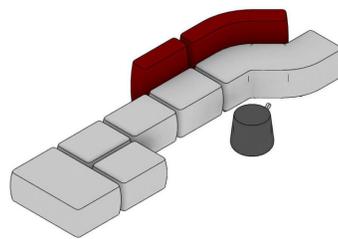


MC9
SOFA MODULAR S
Especificaciones según ppto.



MC15
ESCRITORIO
Especificaciones según ppto.

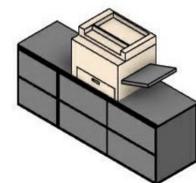

MC1
CREDENZA COPY POINT
Especificaciones según ppto.

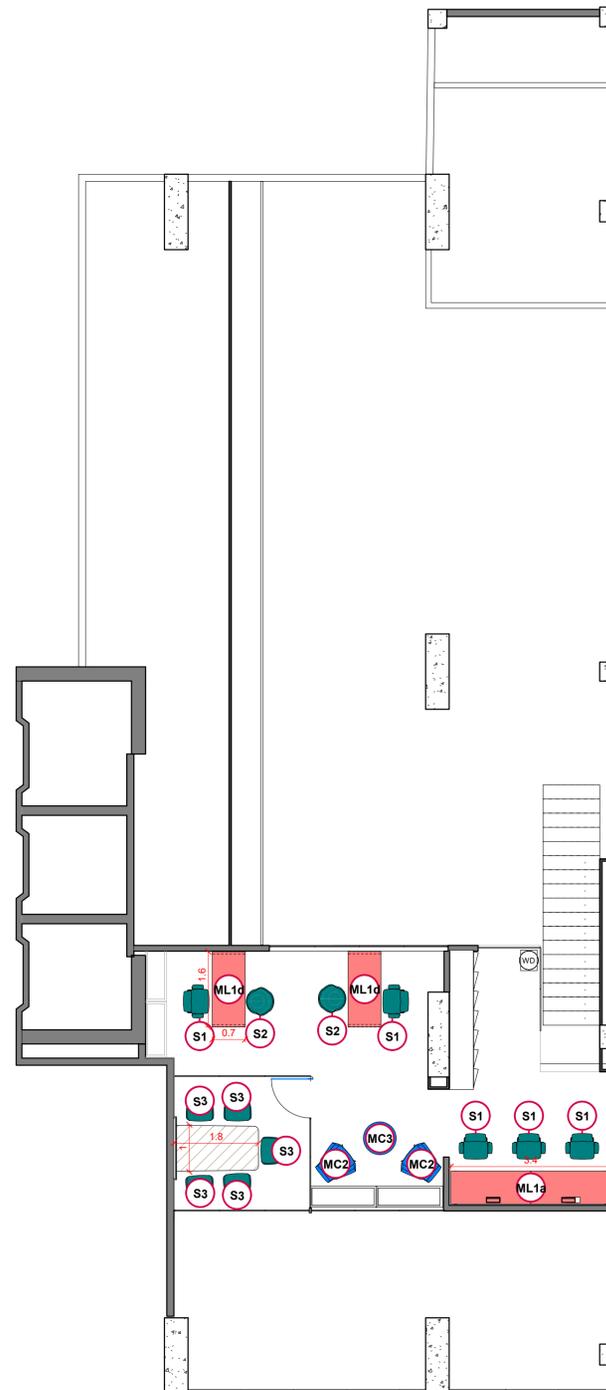

Mobiliario de Linea Mzz
Escala 1:75



ML1
ESCRITORIO
Especificaciones según ppto.



ML8b
MESA SALA DE JUNTAS 5PAX
Especificaciones según ppto.



MC2 y CP5 Y MC3
MACETAS, POLTRONA Y MESA
Especificaciones según ppto.



ML1a
ESCRITORIO
Especificaciones según ppto.

M. DE LINEA P 1

Cod.	Cant.	Nivel	Descripción
NPT P01			
ML1b	4	NPT P01	Escritorio Of. Privada
ML4	1	NPT P01	Puesto simple
S1	15	NPT P01	Silla
S2	10	NPT P01	<varía>
Total general: 30			

M. DE LINEA MZZ

Cod.	Cant.	Nivel	Descripción
LAYOUT Mezzanine			
ML1a	1	LAYO UT Mezza nine	Ws 3 pax
ML1d	2	LAYO UT Mezza nine	Puesto simple
S1	5	LAYO UT Mezza nine	
S2	2	LAYO UT Mezza nine	Silla Interlocu tora
S3	5	LAYO UT Mezza nine	Silla Mesa de Juntas
Total general: 15			

COMPLEMENTOS P1 ...

Cod.	Cant.	Descripción
P1		
M14	1	Sofa espera S
MC1	2	Copy point
MC2	2	Poltrona - Sala de espera
MC3	1	Mesa circular baja
MC14a	1	SOFA EN S LOCAL
Total general: 7		

MOBILIARIO DE LINEA P1

OFICINAS CCC - V4 M-01

PLANO	MOBILIARIO DE LINEA P1
ESCALA	1:75
FECHA	11/01/22
Diseñador	Diseñador
NOTAS	-

Todas las medidas se verificarán en obra.

El proyecto y el diseño indicados en este plano son propiedad intelectual de Andres Jaimes Charis. Está prohibida su utilización total o parcial sin su expresa autorización.

LAS SUPERFICIES Y CANTIDADES EXPRESADAS EN ESTOS PLANOS SON REFERENCIALES, EL OFERENTE DEBERA VALIDARLAS COMO PARTE DE SU PROPUESTA.